

BEFINTLIG SÖPLEDNING

PAGARDE/PLANERAD SÖPLEDNING

ANSLUTEN BYGGNAD

(46) LØPNUMMER SOPINKASTTALLE SOPSUG



PLANERAT INKASTÄLLE

IV SCHAKTVENTIL

AV TILLUFTSVENTIL

FÖRTECKNING SOPINKASTÄLLEN

1	Samnegården	28:30	3 DV / 1AV	AV37	DV 1-3
2	Samnegården	28:30	3 DV / 1AV	AV36	DV 4-6
3	Samnegården	28:30	3 DV	AV36	DV 1-3
4	Samnegården	28:29	3 DV	AV33	DV 16-18
5	Samnegården	28:29	3 DV / 1AV	AV33	DV 19-21
6	Samnegården	28:25	3 DV / 1AV	AV34	DV 1-3
7	Samnegården	28:25	6 DV / 1 AV	AV35	DV 1-6
8	Samnegården	28:31	3 DV	AV33	DV 13-15
9	Samnegården	28:31	3 DV	AV33	DV 10-12
10	Samnegården	28:31	7 DV	AV33	DV 3-9
11	Samnegården	28:23	3 DV / 1AV	AV1	DV 1-3
12	Samnegården	28:23			AV2
13	Samnegården	28:5	3 DV / 1AV	AV3	DV 1-3
14	Samnegården	28:6	3 DV / 1AV	AV4	DV 1-3
15	Samnegården	28:8	7 DV / 1 AV	AV5	DV 1-7
16	Samnegården	28:10	5 DV / 1 AV	AV6	DV 1-5
17	Samnegården	28:11	3 DV / 1AV	AV14	DV 1-3
18	Samnegården	28:11	3 DV / 1AV	AV15	DV 1-3
19	Samnegården	28:12	3 DV / 1AV	AV16	DV 1-3
20	Samnegården	28:12	3 DV / 1AV	AV17	DV 4-6
21	Samnegården	28:12	3 DV	AV17	DV 1-3
22	Samnegården	28:1	3 DV / 1AV	AV18	DV 4-6
23	Samnegården	28:1	3 DV	AV18	DV 1-3
24	Samnegården	28:2	3 DV	AV19	DV 1-3
25	Samnegården	28:3	3 DV / 1AV	AV20	DV 1-3
26	Samnegården	28:13	5 DV / 1 AV	AV21	DV 1-4
27	Samnegården	28:13	4 DV	AV21	DV 6-9
28	Samnegården	28:15	4 DV / 1 AV	AV23	DV 1-4
29	Samnegården	28:16	5 DV		DV1-5
30	Samnegården	28:16	5 DV / 1 AV	AV22	DV6-10
31	Samnegården	52:17	2 DV / 1 AV	AV24	DV 4-5
32	Samnegården	48:1-51:7	3 DV	AV25	DV 1-3
33	Samnegården	73:41:35	5 DV		DV 4-8
34	Samnegården	47:1	3 DV / 1 AV	AV25	DV 9-12
35	Samnegården	45:1	5 DV		DV1-5
36	Samnegården	46:1	3 DV / 1 AV	AV26	DV1-5
37	Samnegården	44:1	5 DV		DV6-10
38	Samnegården	44:1	5 DV / 1AV	AV27	DV16-20
39	Samnegården	28:31	2 DV		1-2

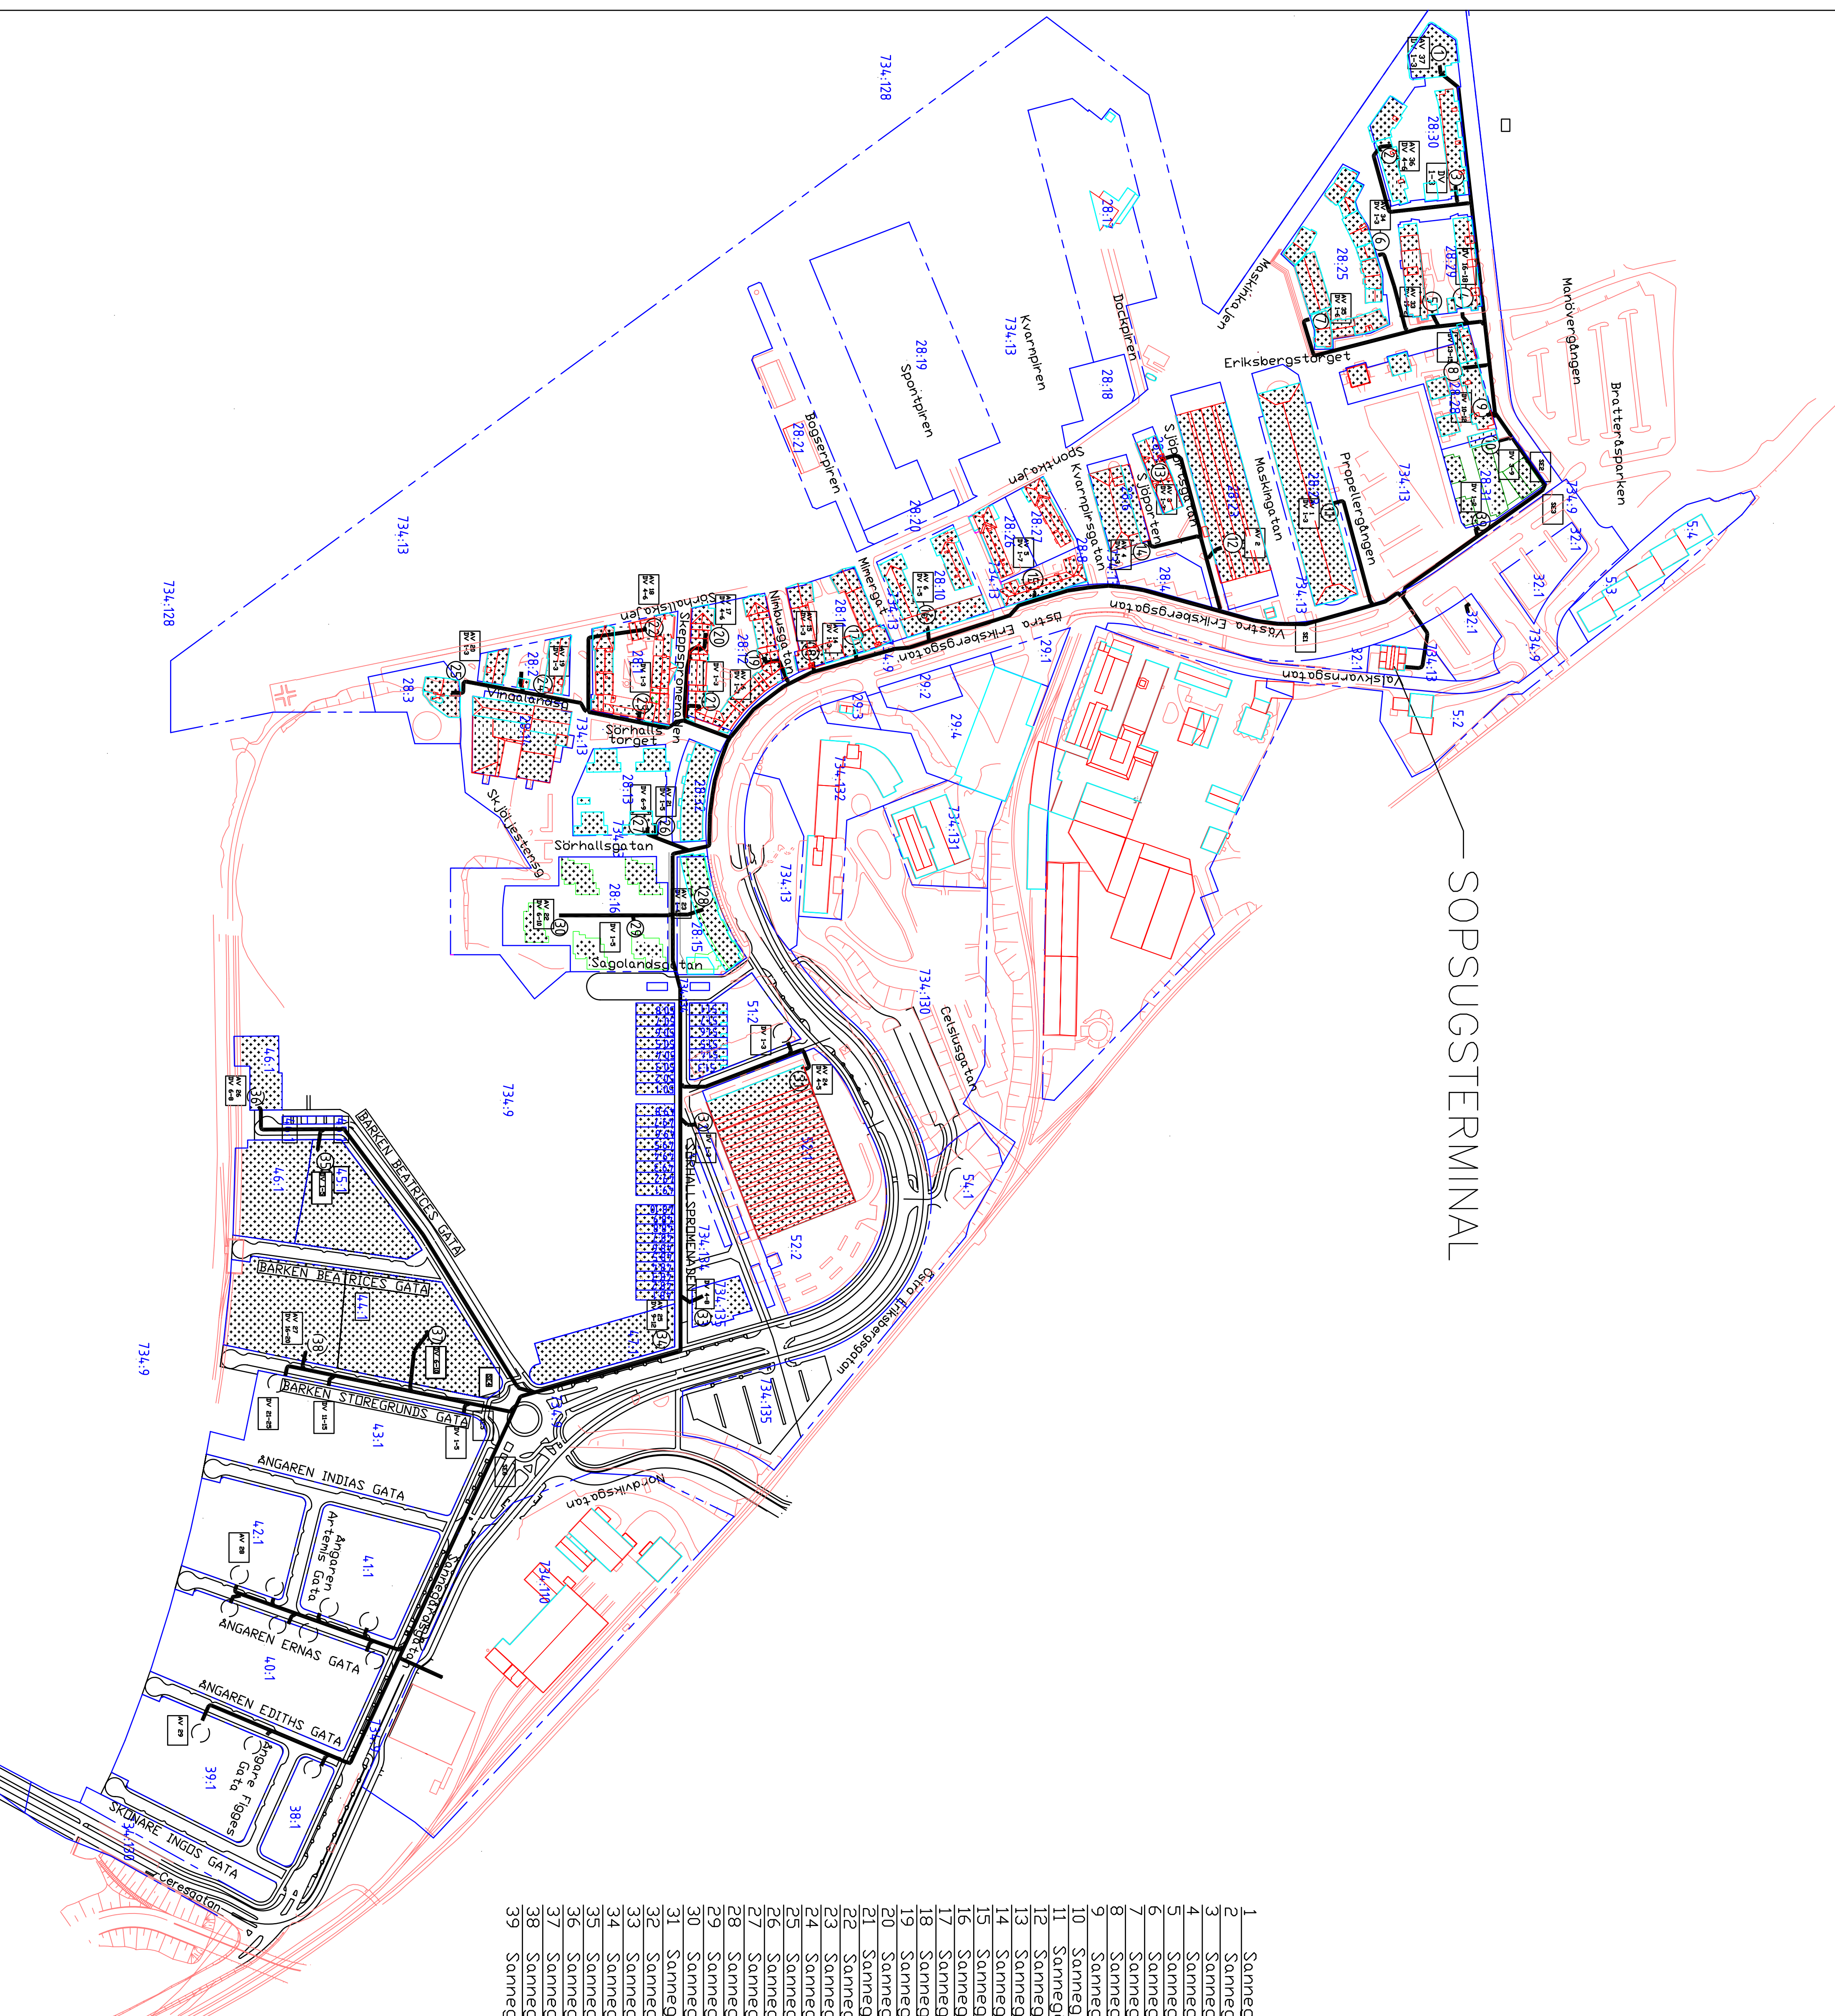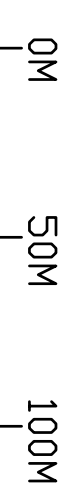

**NORRA
ÄLVSTRANDET**

NORRA RÅSTRANDEN UTVECKLING AB
Gåttavärsgränd 10, Box 8003, 402 77 Göteborg
Tel. 031- 779 96 00, Fax 031- 779 96 6
www.dalvstranden.com

UNDERKONDSUL



Tel: +46 31 658350 Fax: +46 31 519000

A1 1:2000 SG00-77-01

RELATIONS RITING

Eriksbergs Samfällighetsförening
GA:10 Sopsuganläggning
ÖVERSIKTSPLAN

F	Met	Diverse Justerrigon	061820
E	Tro	Diverse Justerrigon	050705 Justerrigon
D	Dof	Diverse Justerrigon	041801
C	Dof	Diverse Justerrigon	040822
B	Dof	Diverse Justerrigon	040621
A	Dof	Diverse Justerrigon	030904
REV ANT		INDRINGER AVSR	GIDRIND
			DATUM

UPPRAG NR	RITAD AV	HANDICAPARE
-	DAF	TONY MALIKKI

03-11-21	Rune Hammar
FDRH	SKALA
A1 1:2000	RITNINGSNR SG00-77-01
	F